
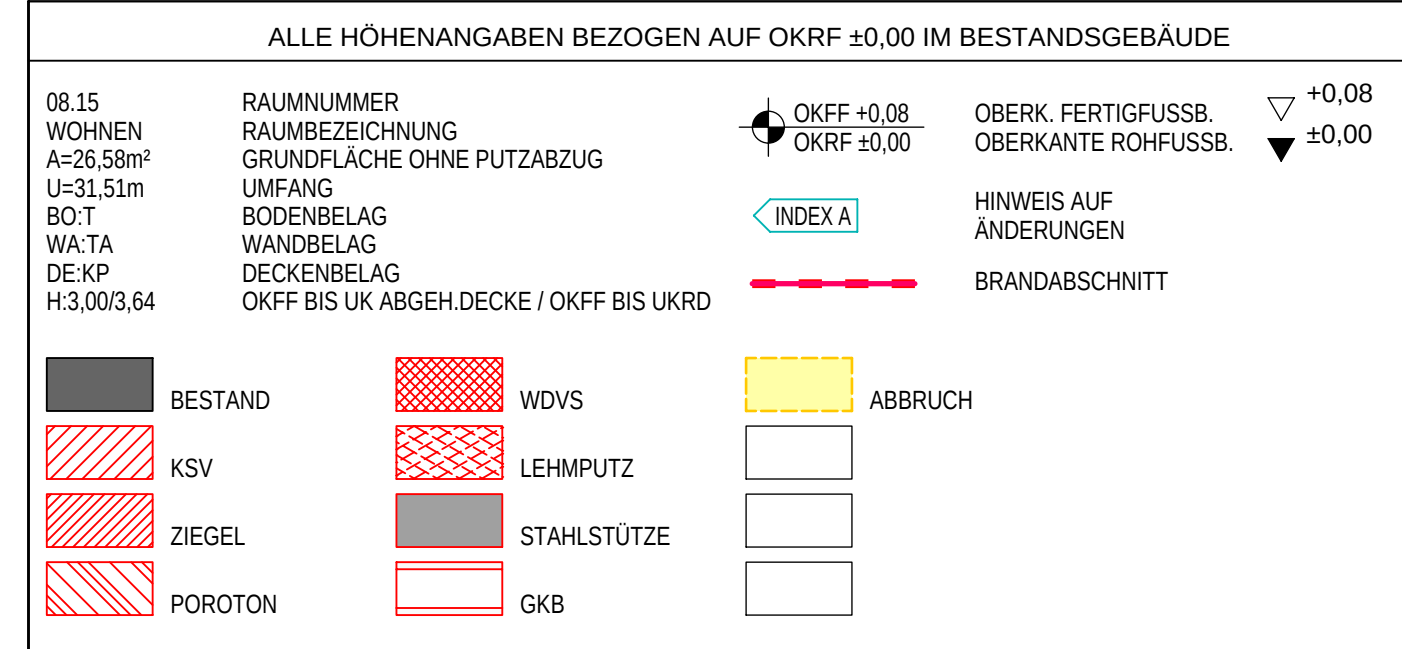


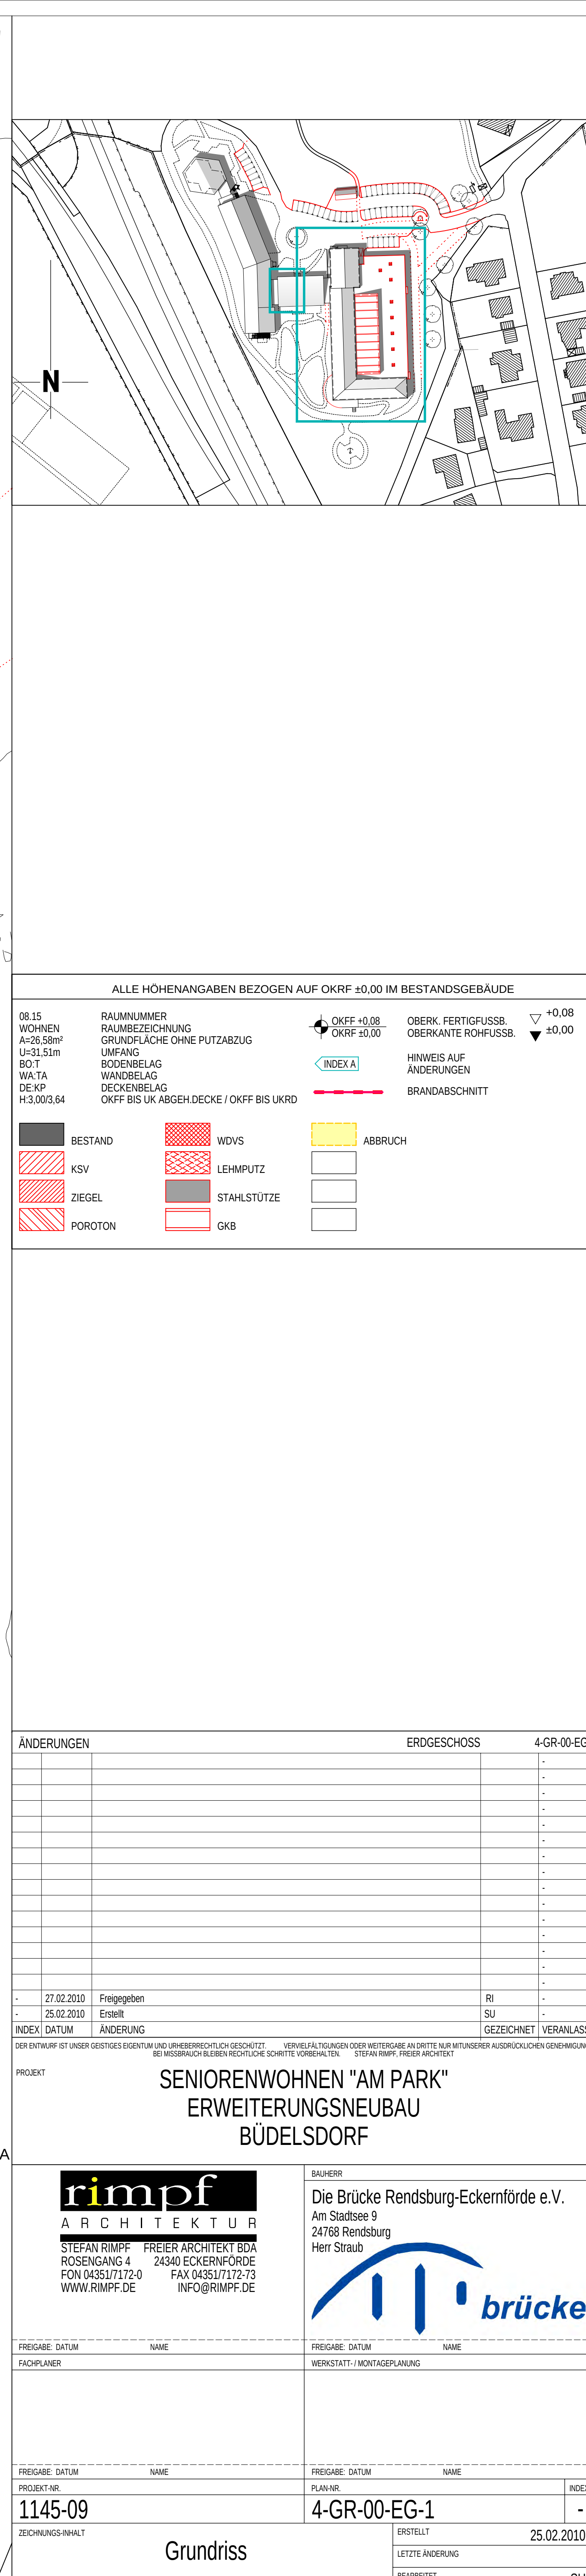

ÄNDERUNGEN			ERDGESCHOSS	4-GR-00-EQ
			-	-
			-	-
			-	-
			-	-
			-	-
			-	-
			-	-
			-	-
			-	-
			-	-
			-	-
-	27.02.2010	Freigegeben	Rt	-
-	25.02.2010	Ersellt	SU	-
INDEX	DATUM	ÄNDERUNG	GESTICHPHET	VIERAM AS

rimpf
ARCHITEKTUR

STEFAN RIMPF FREIER ARCHITEKT BDA
ROSENGANG 4 23430 ECKERNFORDE
FON 04351/7172-0 FAX 04351/7172-73
WWW.RIMPF.DE INFO@RIMPF.DE

24/68 Rensburg
Herr Straub



brücke

FREIGABE: DATUM		FREIGABE: DATUM	
NAME		NAME	
FACHPLANER		WERKSTATT / MONTAGEPLANUNG	
FREIGABE: DATUM		FREIGABE: DATUM	
NAME		NAME	
PROJEKT-NR.		PLAN-NR.	
1145-09		4-GR-00-EG-1	
ZEICHNUNGS-INHALT		-	
Grundriss ERDGESCHOSS		ERSTELLT 25.02.2010	
		LETZTE ÄNDERUNG	
		BEARBEITET SU	
		GEPRÜFT RI	
BEMERKUNG		MASSSTAB	
Baugesuchsplan		1:100	