



ANSICHT OST

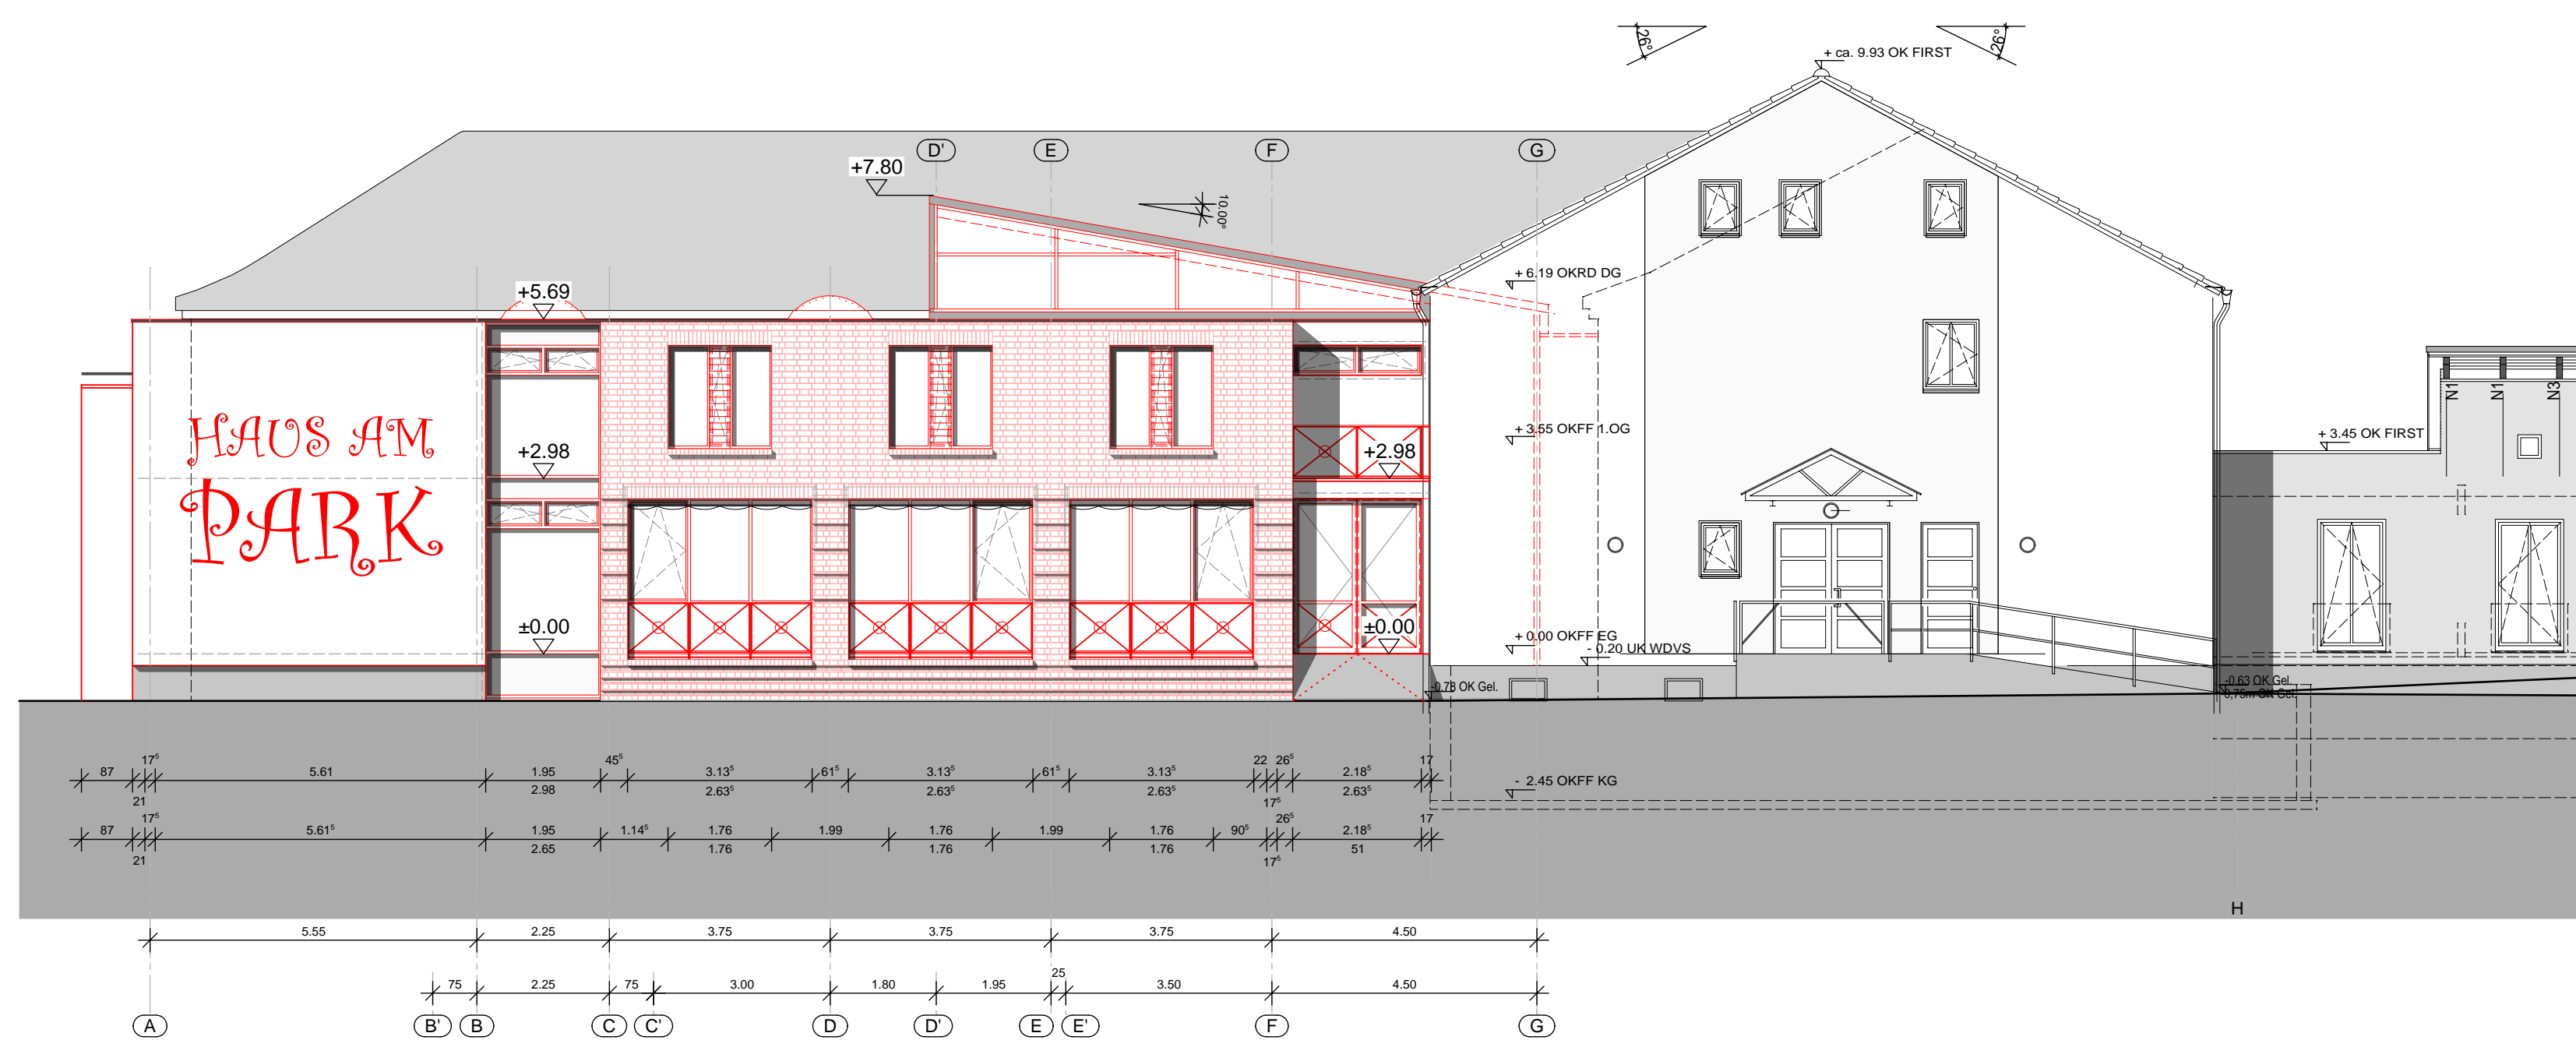

ANSICHT NORD

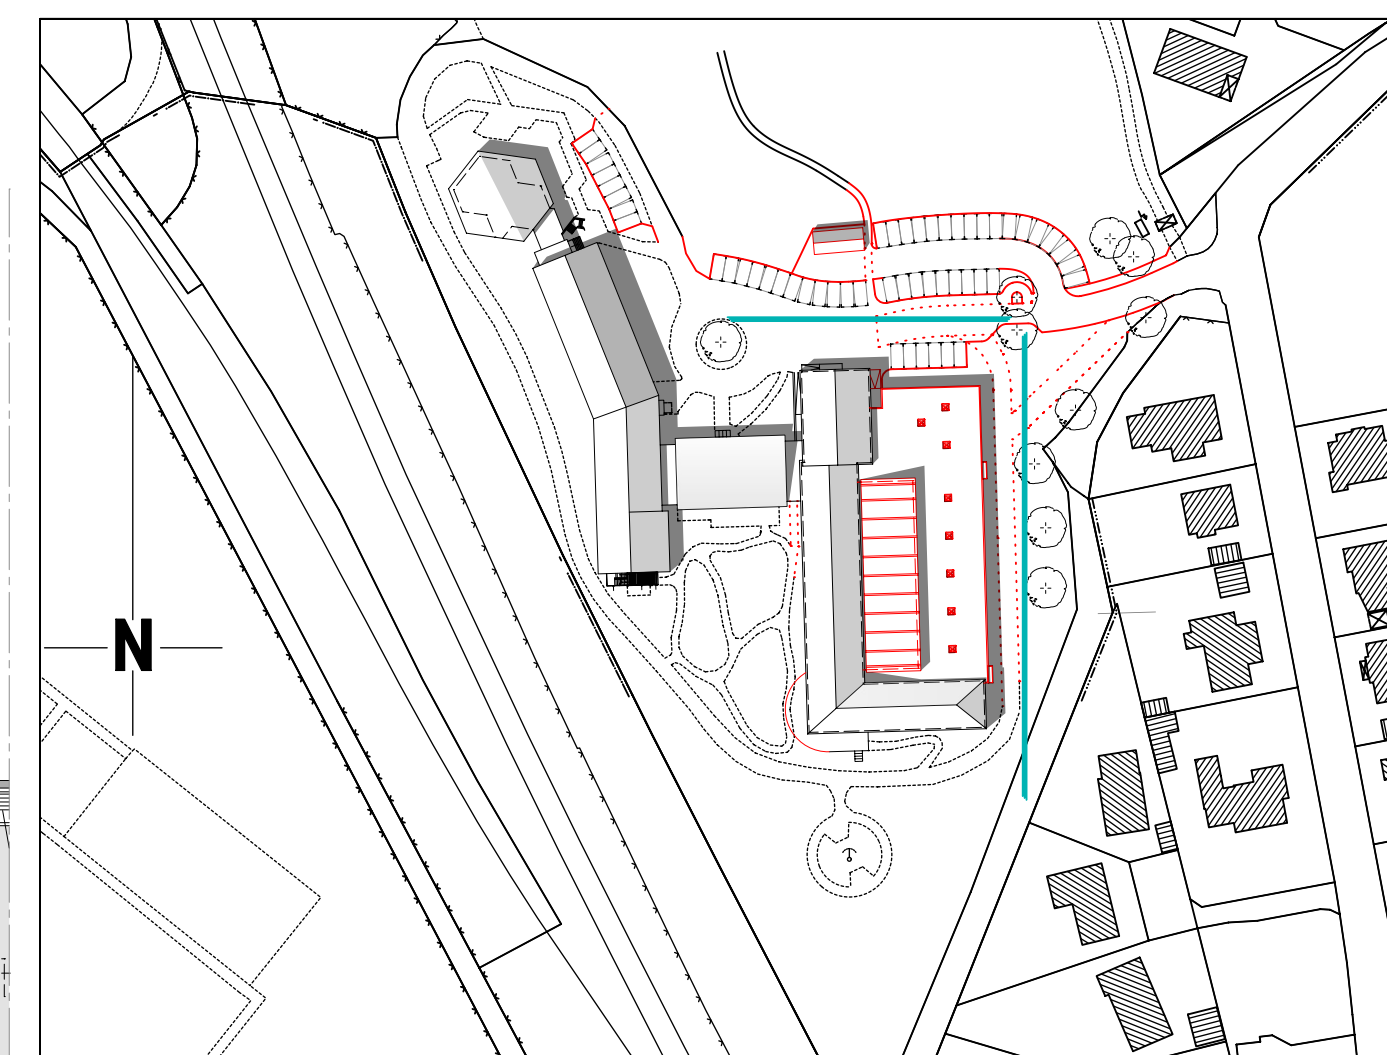

ÄNDERUNGEN		NORD / OST	4-AN-00-NO-1
27.02.2010	Freigegeben		RI
25.02.2010	Erstellt		SU
INDEX DATUM	ÄNDERUNG		GEZEICHNET VERANLASST
<small>DER ENTWURF IST UNSER GEISTIGES EIGENTUM UND URHEBERRECHTLICH GESCHÜTZT. VERNIEFÄLTIGUNGEN ODER WIEDERGABE AN DRITTE NUR MIT UNSERER AUSDRÜCKLICHEN GENEHMIGUNG. BEI MISSBRAUCH BLEIBEN RECHTLICHE SCHRITTE VORBEHALTEN.</small>			
PROJEKT		<b>SENIORENWOHNEN "AM PARK"</b> <b>ERWEITERUNGSNEUBAU</b> <b>BÜDELSDORF</b>	

**rimpf**  
 ARCHITEKTUR  
 STEFAN RIMPF FREIER ARCHITECT BDA  
 ROSENGANG 4 24340 ECKERNFÖRDE  
 FON 04351/17172-0 FAX 04351/17172-73  
 WWW.RIMPF.DE INFO@RIMPF.DE

BAUHERR  
 Die Brücke Rendsburg-Eckernförde e.V.  
 Am Stadtsee 9  
 24768 Rendsburg  
 Herr Straub

ALLE HÖHENANGABEN BEZOGEN AUF OKRF ±0,00 IM BESTANDSGEBÄUDE

08,15 WOHNEN A=26,58m² U=31,51m BOT WÄTA DE:KP H:3,00/3,64	RAUMNUMMER RAUMBEZEICHNUNG GRUNDFLÄCHE OHNE PUTZABZUG UMFANG BODENBELAG WANDBELAG DECKENBELAG OKFF BIS UK ABGEH.DECKE / OKFF BIS UKRD	OKFF +0,08 OKRF ±0,00 INDEX A BRANDABSCHNITT	OBERK. FERTIGFUSSB. OBERKANTE ROHFUSSB. +0,08 HINWEIS AUF ÄNDERUNGEN ±0,00
--	--	---	---

BESTAND	WDV5	ABBRUCH
KSV	LEHMPUTZ	STAHLSÜTZE
ZIEGEL	GKB	
POROTON		

FREIGABE: DATUM	NAME	FREIGABE: DATUM	NAME
27.02.2010	Freigegeben		
25.02.2010	Erstellt		
INDEX DATUM	ÄNDERUNG		
PROJEKT		SENIORENWOHNEN "AM PARK" ERWEITERUNGSNEUBAU BÜDELSDORF	
FREIGABE: DATUM		FREIGABE: DATUM	
FACHPLANER		WERKSTATT- / MONTAGEPLANUNG	
FREIGABE: DATUM		FREIGABE: DATUM	
PROJEKT-NR.		PLAN-NR.	
1145-09		4-AN-00-NO-1	
ZEICHNUNGS-INHALT		ERSTELLT	
Ansicht NORD / OST		25.02.2010	
Baugesuchsplan		LEZTE ÄNDERUNG	
		SU	
		GEPRÜFT	
		RI	
		MASSSTAB	
		1:100	
BEMERKUNG			
H/B = 594 / 841 (0.50m²)			
Allplan 2009			