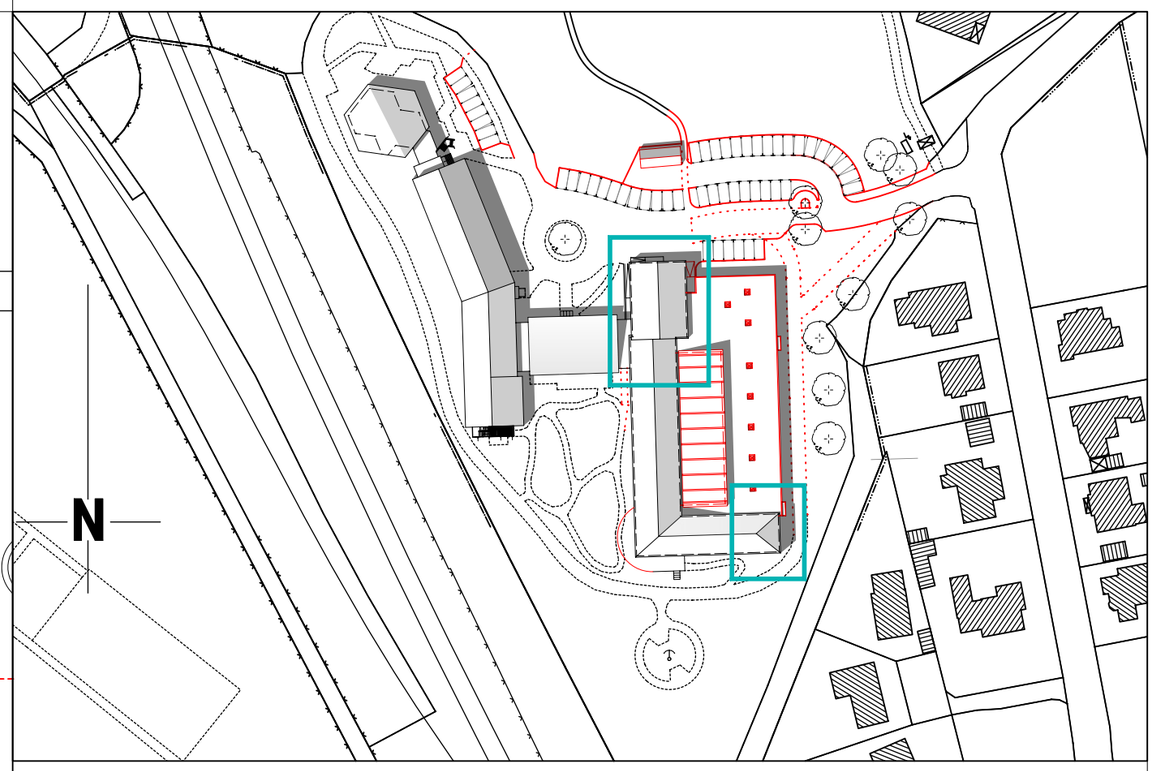

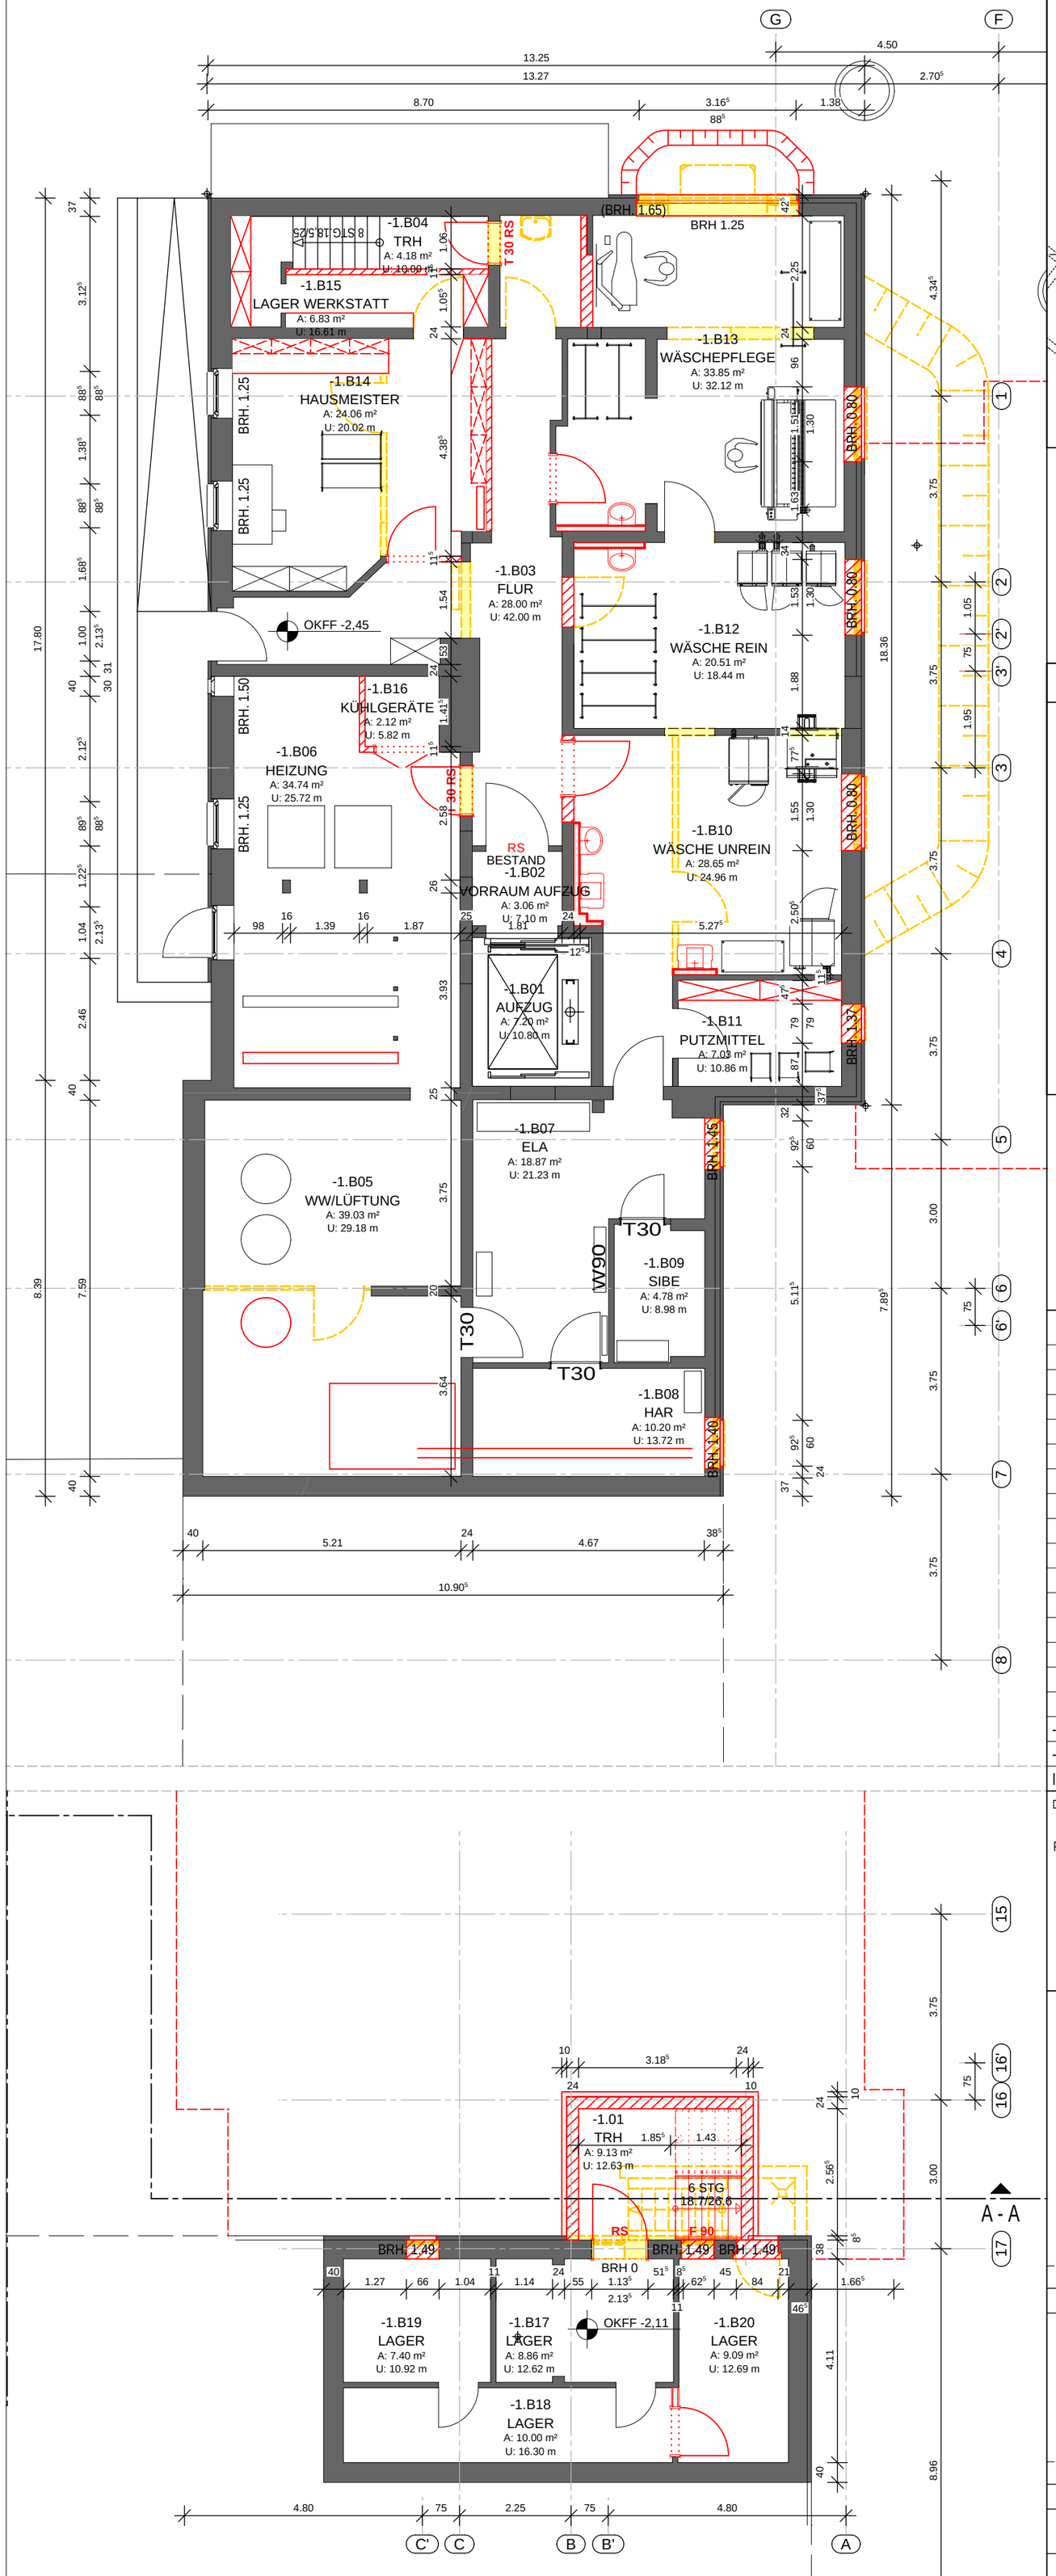

ALLE HÖHENANGABEN BEZOGEN AUF OKRF ±0,00 IM BESTANDSGEBÄUDE

08.15	RAUMNUMMER
WOHNEN	RAUMBEZEICHNUNG
A=26,58m²	GRUNDFLÄCHE OHNE PUTZABZUG
U=31,51m	UMFANG
BO:T	BODENBELAG
WA:TA	WANDBELAG
DE:KP	DECKENBELAG
H:3,00/3,64	OKFF BIS UK ABGEH.DECKE / OKFF BIS UKRD

OKFF +0,08 / OKRF ±0,00 — OBERK. FERTIGFUSSB. / OBERKANTE ROHFUSSB. (+0,08 / ±0,00)

INDEX A — HINWEIS AUF ÄNDERUNGEN

BRANDABSCHNITT

BESTAND · KSV · ZIEGEL · POROTON · WDVS · LEHMPUTZ · STAHLSTÜTZE · GKB · ABBRUCH

ÄNDERUNGEN — UNTERGESCHOSS — 4-GR-00-UG-1

INDEX	DATUM	ÄNDERUNG	GEZEICHNET	VERANLASST
				-
				-
				-
				-
				-
				-
				-
				-
				-
				-
				-
				-
				-
				-
				-
				-
-	27.02.2010	Freigegeben	RI	-
-	25.02.2010	Erstellt	SU	-

DER ENTWURF IST UNSER GEISTIGES EIGENTUM UND URHEBERRECHTLICH GESCHÜTZT. VERVIELFÄLTIGUNGEN ODER WEITERGABE AN DRITTE NUR MITUNSERER AUSDRÜCKLICHEN GENEHMIGUNG. BEI MISSBRAUCH BLEIBEN RECHTLICHE SCHRITTE VORBEHALTEN. STEFAN RIMPF, FREIER ARCHITEKT

PROJEKT

SENIORENWOHNEN "AM PARK"
ERWEITERUNGSNEUBAU
BÜDELSDORF

rimpf ARCHITEKTUR
STEFAN RIMPF FREIER ARCHITEKT BDA
ROSENGANG 4 24340 ECKERNFÖRDE
FON 04351/7172-0 FAX 04351/7172-73
WWW.RIMPF.DE INFO@RIMPF.DE

BAUHERR

Die Brücke Rendsburg-Eckernförde e.V.
Am Stadtsee 9
24768 Rendsburg
Herr Straub

brücke

FREIGABE: DATUM NAME — FREIGABE: DATUM NAME

FACHPLANER — WERKSTATT- / MONTAGEPLANUNG

FREIGABE: DATUM NAME — FREIGABE: DATUM NAME

PROJEKT-NR.	PLAN-NR.	INDEX
1145-09	4-GR-00-UG-1	-

ZEICHNUNGS-INHALT

Grundriss
UNTERGESCHOSS

BEMERKUNG

Baugesuchsplan

ERSTELLT	25.02.2010
LETZTE ÄNDERUNG	
BEARBEITET	SU
GEPRÜFT	RI
MASZSTAB	1:100

H/B = 594 / 420 (0.25m²) — Allplan 2009