



SCHNITT B - B

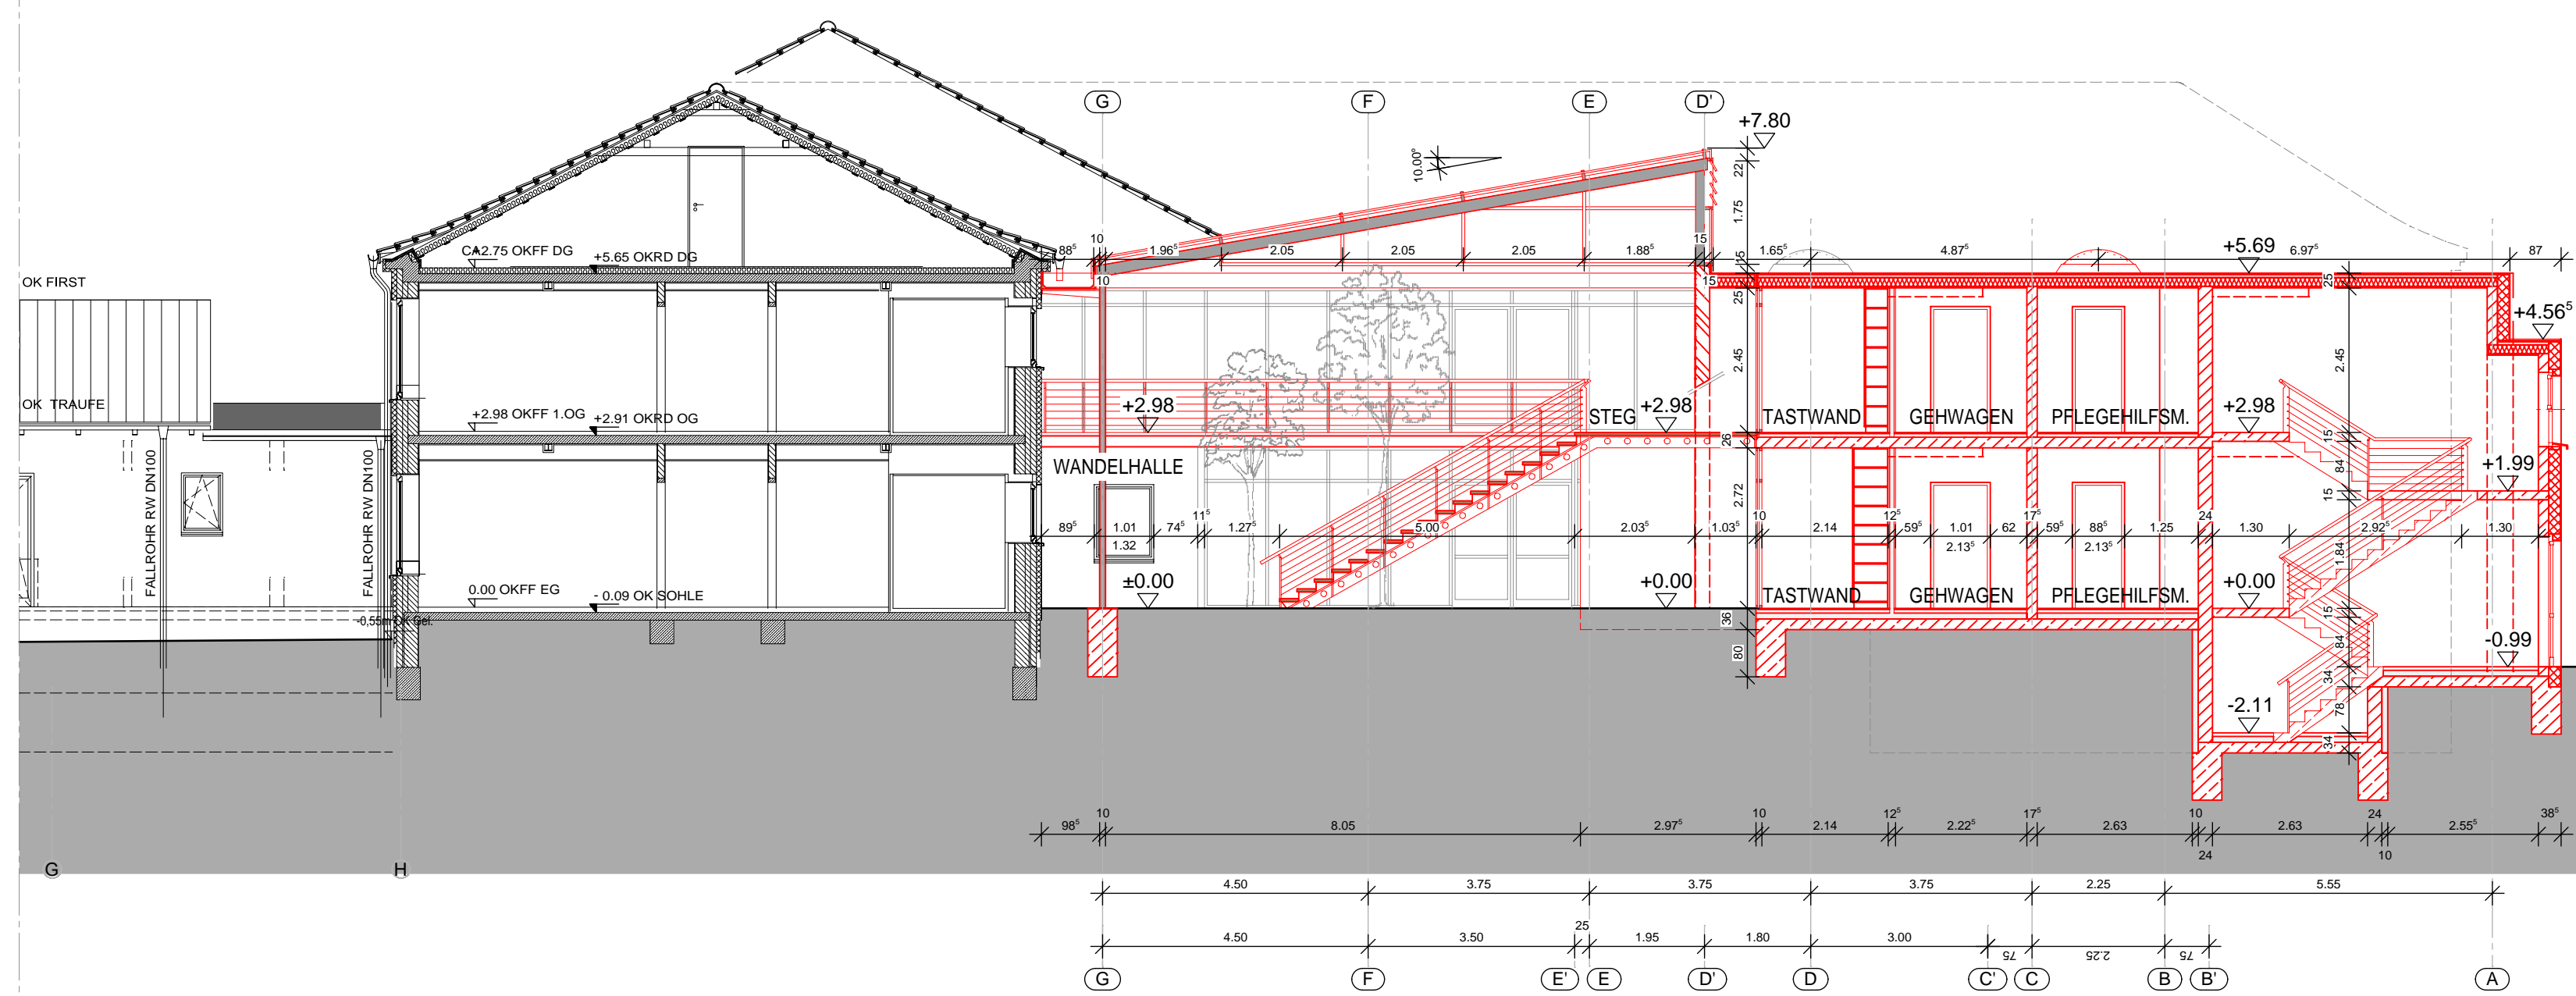

SCHNITT A - A

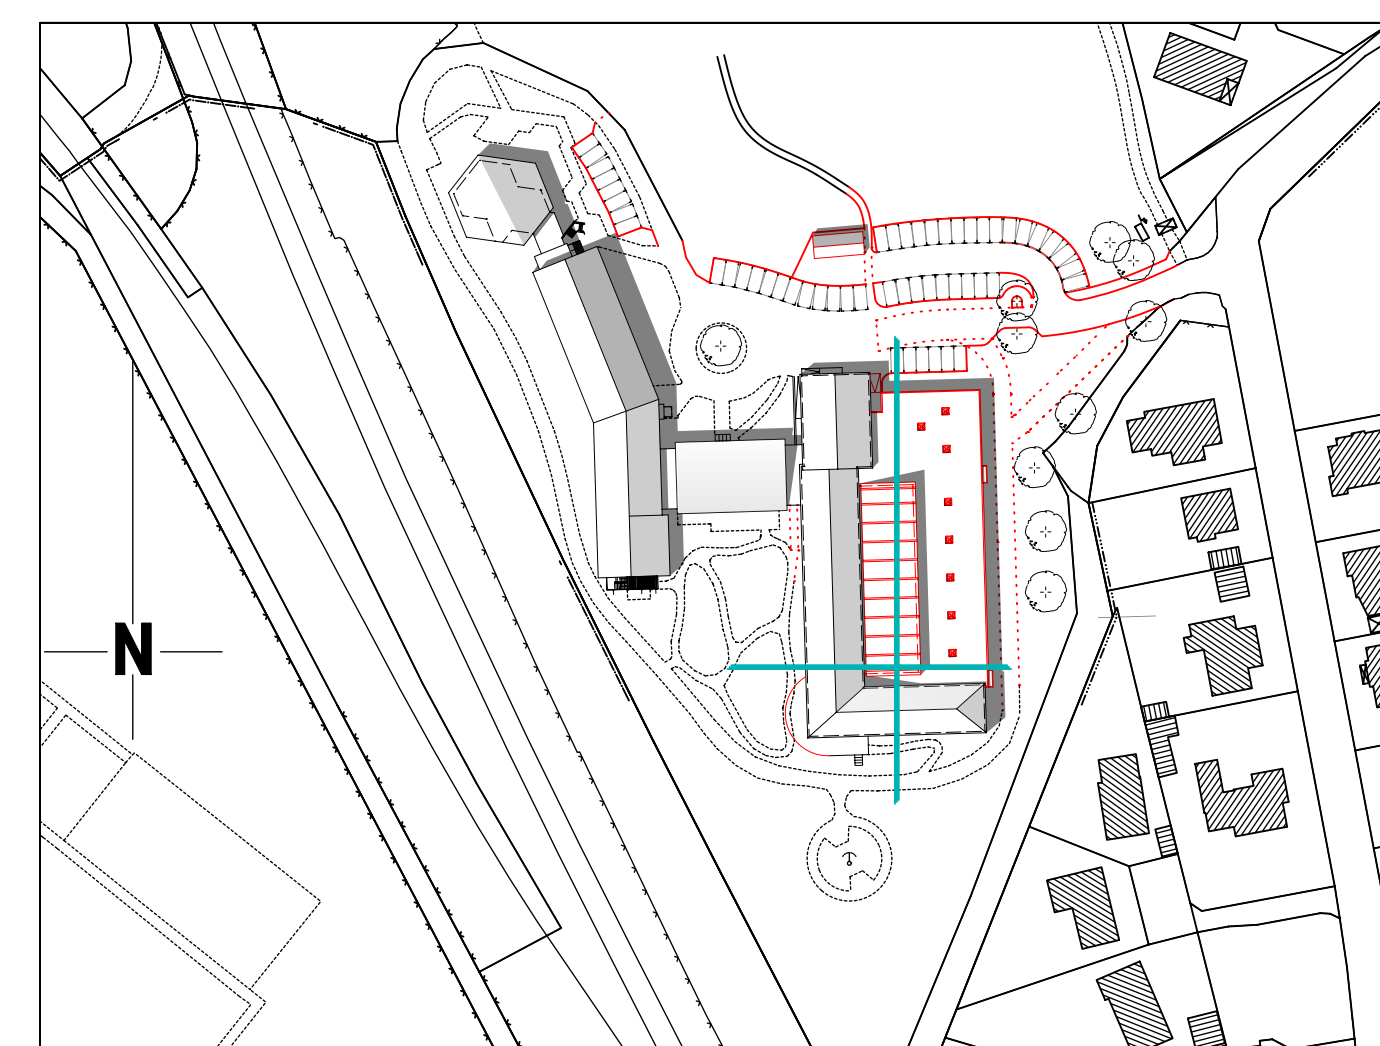

ÄNDERUNGEN		A - A / B - B	4-SN-00-AB-1
27.02.2010	Freigegeben		RI
25.02.2010	Erstellt		SU
INDEX DATUM	ÄNDERUNG		GEZEICHNET VERANLASST

DER ENTWURF IST UNSER GEISTIGES EIGENTUM UND URHEBERRECHTLICH GESCHÜTZT. Vervielfältigungen oder Weitergabe an Dritte nur mit unserer ausdrücklichen Genehmigung. BEI MISSBRAUCH BLEIBEN RECHTLICHE SCHRITTE VORBEHALTEN. STEFAN RIMPF, FREIER ARCHITECT

**SENIORENWOHNEN "AM PARK"**  
**ERWEITERUNGSNEUBAU**  
**BÜDELSDORF**

**rimpf**  
 ARCHITEKTUR  
 STEFAN RIMPF FREIER ARCHITECT BDA  
 ROSENGANG 4 24340 ECKERNFÖRDE  
 FON 04351/17172-0 FAX 04351/172-73  
 WWW.RIMPF.DE INFO@RIMPF.DE

BAUHERR  
**Die Brücke Rendsburg-Eckernförde e.V.**  
 Am Stadtsee 9  
 24768 Rendsburg  
 Herr Straub

ALLE HÖHENANGABEN BEZOGEN AUF OKRF ±0,00 IM BESTANDSGEBÄUDE

08.15 WOHNEN A=26,58m² U=31,51m BOT WÄTA DE:KP H:3.00/3.64	RAUMNUMMER RAUMBEZEICHNUNG GRUNDFLÄCHE OHNE PUTZABZUG UMFANG BODENBELAG WANDBELAG DECKENBELAG OKFF BIS UK ABGEH.DECKE / OKFF BIS UKRD	OKFF +0,08 OKRF ±0,00	OBERR. FERTIGFUSSB. OBERKANTE ROHFUSSB.	+0,08 ±0,00
--	--	--------------------------	--	----------------

HINWEIS AUF ÄNDERUNGEN  
 BRANDABSCHNITT

BESTAND	WDVS	ABBRUCH
KSV	LEHMPUTZ	
ZIEGEL	STAHLSTÜTZE	
POROTON	GKB	

FREIGABE: DATUM	NAME	FREIGABE: DATUM	NAME
PROJEKT-NR.	1145-09	PROJEKT-NR.	4-SN-00-AB-1
ZEICHNUNGS-INHALT	Schnitt A - A / B - B	BAUPLAN-NR.	4-SN-00-AB-1
BEWERKUNG	Baugesuchsplan	ERSTELLT	25.02.2010
		LETZTE ÄNDERUNG	SU
		BEARBEITET	SU
		GEPRÜFT	RI
		MASSSTAB	1:100

H/B = 594 / 841 (0.50m²) Allplan 2009